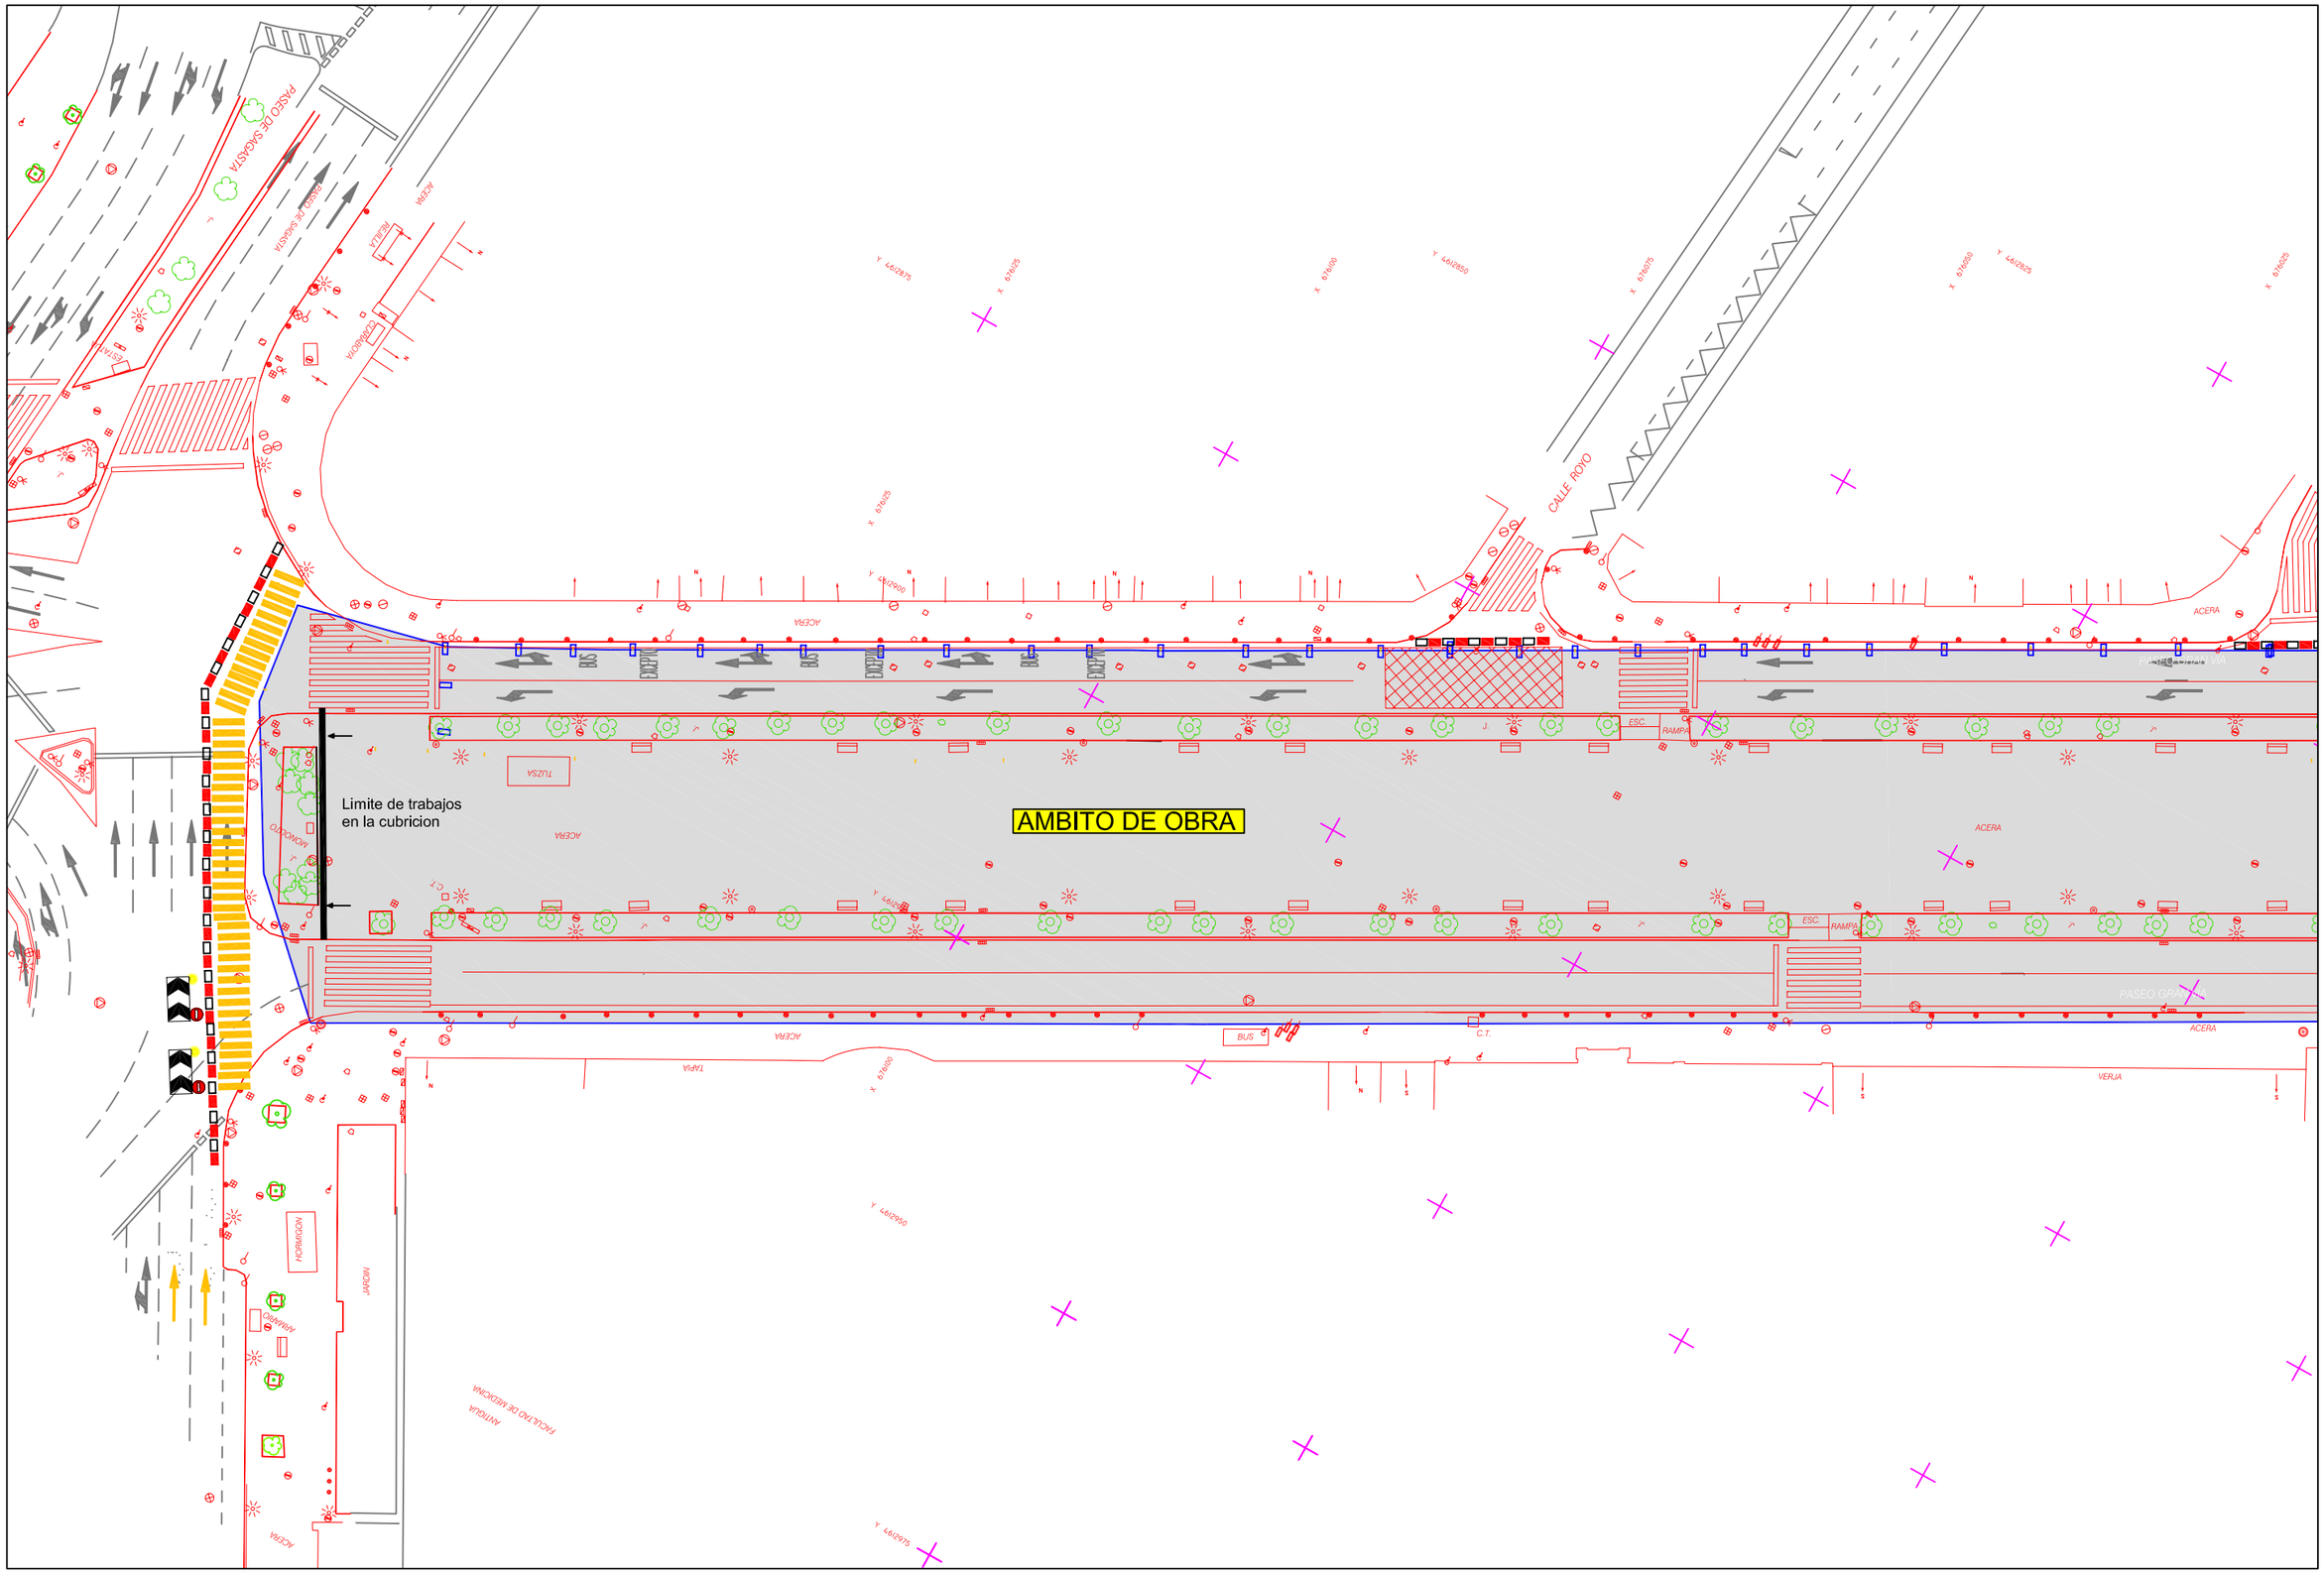

CONSTRUCCION TRANVIA DE ZARAGOZA UTE	Título: PROYECTO DE CONSTRUCCION LÍNEA DE TRANVÍA ENTRE PARQUE GOYA Y VALDESPARTERA EN ZARAGOZA	Autor del plano Jaime Ibañez	Deliniciacion del plano Jaime Ibañez	Nombre de archivo Señalizacion y desvio.dwg	Escala: Original UNE A3 Gráfica	Fecha: NOVIEMBRE 2009	Título de Plano: CERRAMIENTO SUBTRAMO 3.3 CORTE DE CALZADA IZQUIERDA 1/12/09	Nº de Plano: Hoja 3 de 3